

โครงการปรับปรุงถนนดินหิมคลุก


หมู่ที่ 7 บ้านปึงเม็ง เข้มหมู่ที่ 8 บ้านนิคมซอย 2 (ซอยหนองกาเกาะ)

กองช่าง

องค์การบริหารส่วนตำบลบ้านพลวง อำเภอปราสาท จังหวัดสุรินทร์

กรมส่งเสริมการปกครองท้องถิ่น กระทรวงมหาดไทย

๓๕๖๐...ปรับปรุงถนนดินลงหินคลุก หมู่ที่ 7 บ้านบึงเม้ง เชื่อมหมู่ที่ 8 บ้านนิคมศอย 2 (โดยทางอากาศ)
 ปริมาณงาน งานปรับปรุงถนนดินลงหินคลุก ขนาดผิวจราจร กว้าง 6.00 เมตร ยาว 600.00 เมตร หรือมีพื้นที่ไม่น้อยกว่า 3,600 ตร.ม.
 งานป้ายจราจรสัมพันธ์โครงการก่อนดำเนินการและหลังดำเนินการ จำนวน 2 ป้าย ตามแบบมาตรฐานงานก่อสร้างของท้องถิ่นแบบมาตรฐานถนนหินคลุก) แบบเลขที่ ท.1-6
 และตามแบบ อบต.บ้านหลวงกำหนดระยะเวลาดำเนินการก่อสร้าง 90 วัน
 ระยะทางยาวรวม 600.00 เมตร

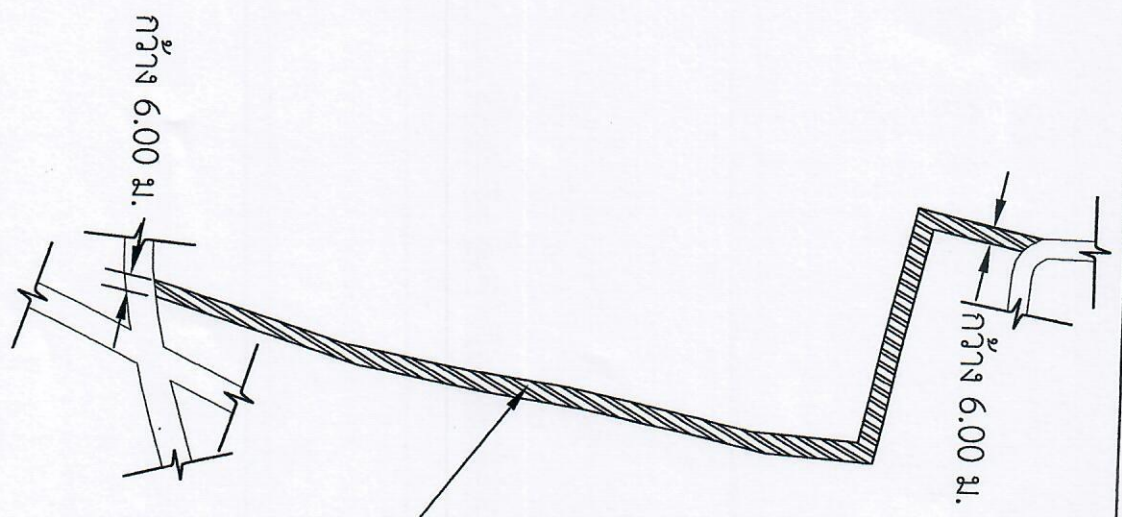


ระยะทางยาวรวม 600.00 เมตร

แบบแปลนถนนดินลงหินคลุก
 NOT TO SCALE




องค์การบริหารส่วนตำบลบ้านหลวง กรมส่งเสริมการปกครองท้องถิ่น กระทรวงมหาดไทย


โครงการปรับปรุงถนนดินลงหินคลุก หมู่ที่ 7 บ้านบึงเม้ง เชื่อมหมู่ที่ 8 บ้านนิคมศอย 2 (โดยทางอากาศ)	สำรวจ	เห็นชอบ
	ออกแบบ	
แบบแสดง แบบแปลนถนน คลส.	เขียนแบบ	อนุมัติ
	ตรวจ	
แบบเลขที่...../2566	แผ่นที่ 2 / 3	จำนวน 3 แผ่น

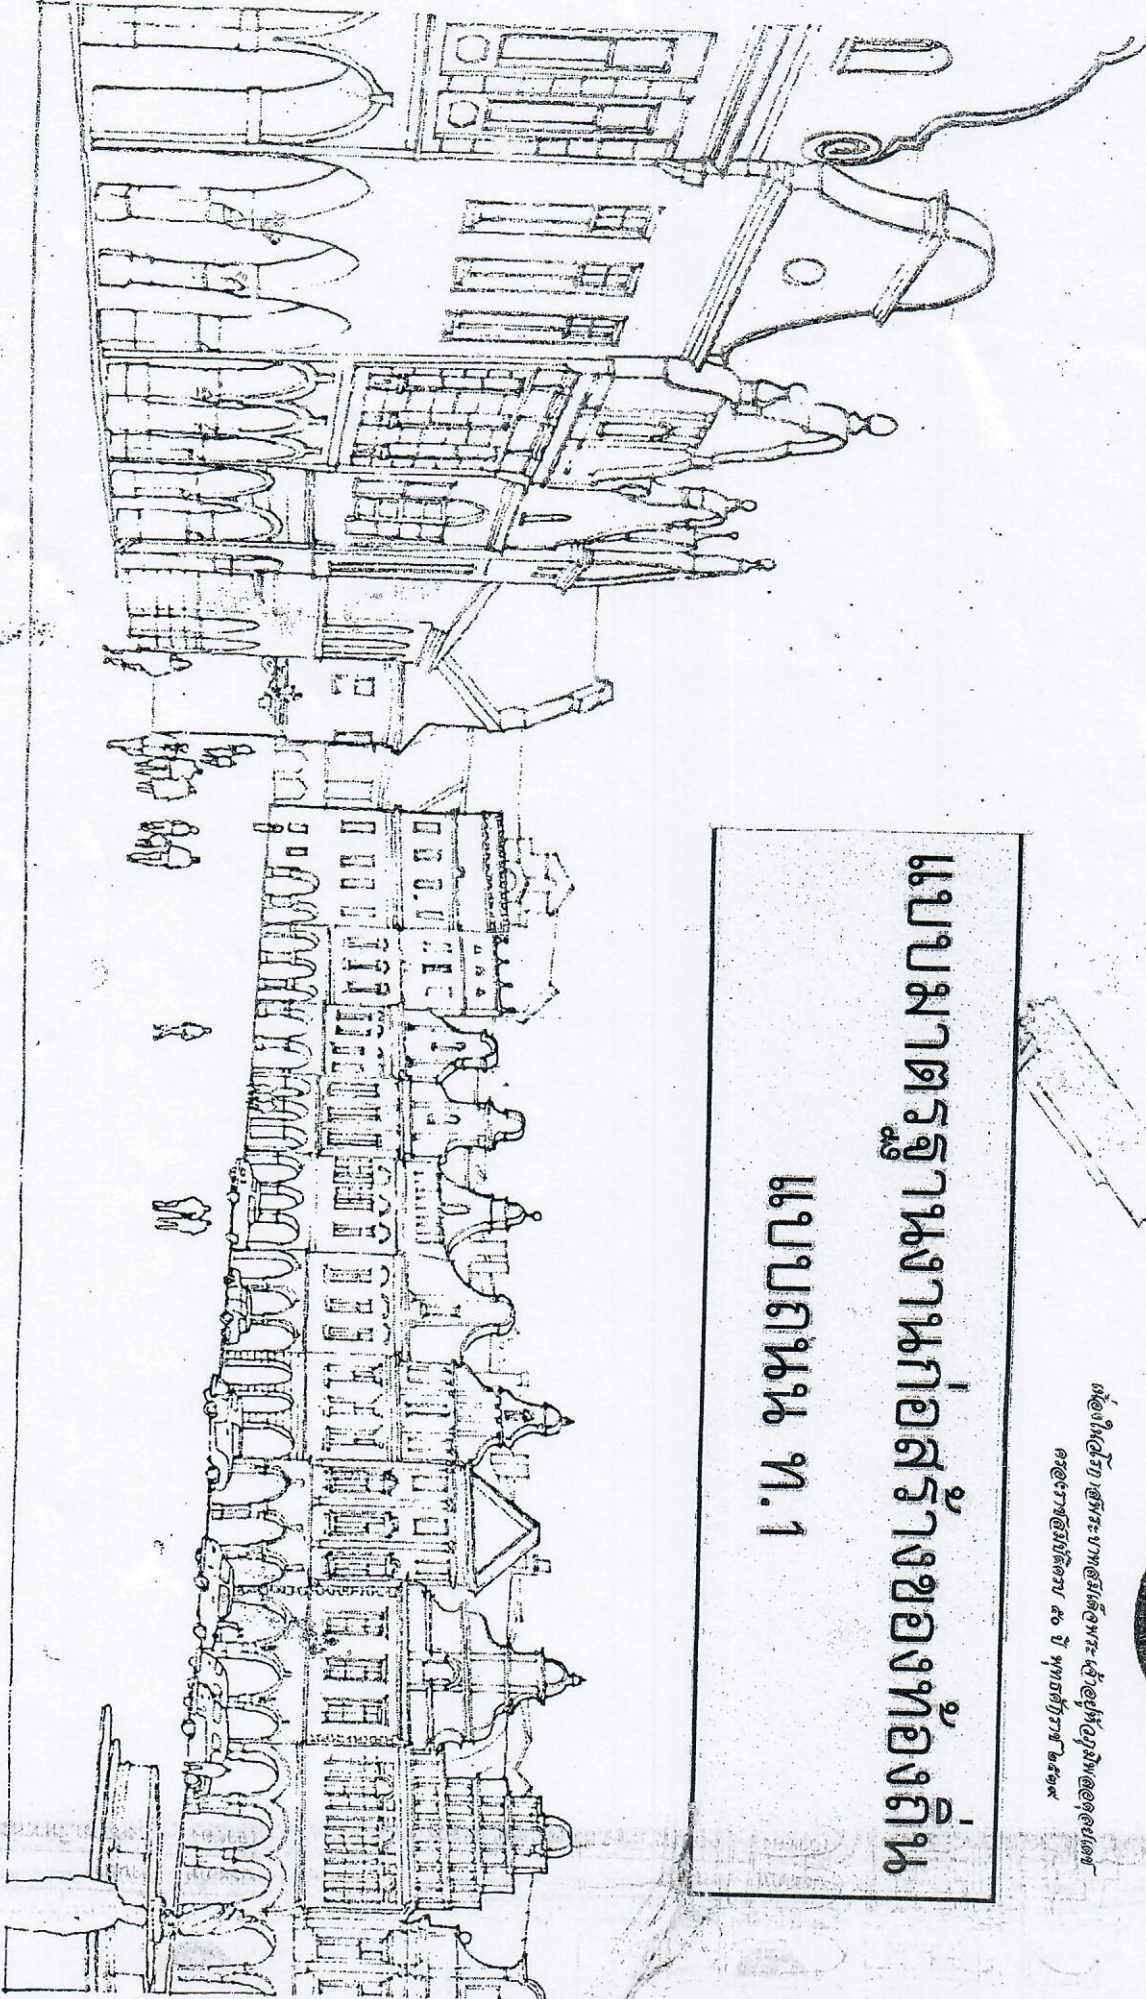


แบบมาตรฐานงานก่อสร้างของท้องถิ่น

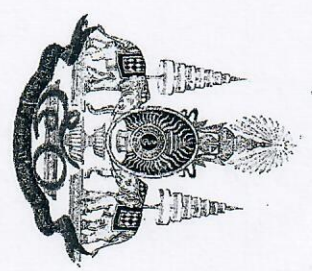

เนื่องในวโรกาสที่พระบาทสมเด็จพระเจ้าอยู่หัวภูมิพลอดุลยเดช

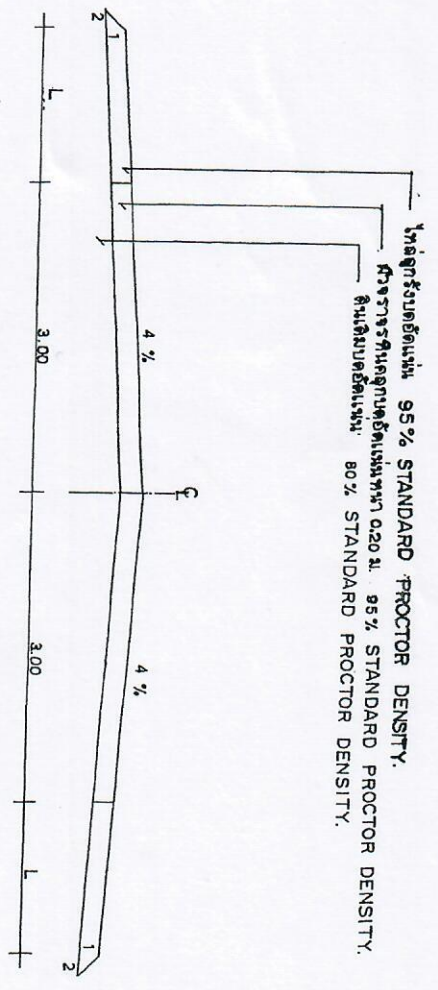

รูปตัดถนนผิวจราจรบดอัดแน่นหนา 0.20 1 : 50

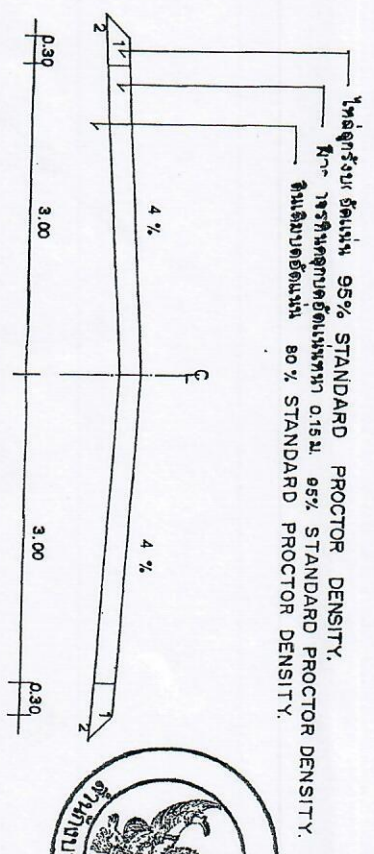

รูปตัดถนนผิวจราจรบดอัดแน่นหนา 0.15 1 : 50






เขียน

นายประจักษ์ ปรากฏการณ์
สถาปนิก ส.บ. ส.

นายพงษ์พันธ์ ภาณุเกษมสันต์
วิศวกร บ.ป. 5668

นายชัชวาล ตรีสารวัฒนา
นายวิชาญ ตรีสารวัฒนา


ร.บ.ป. 1
ร.บ.ก. 37 1

91.1-06